
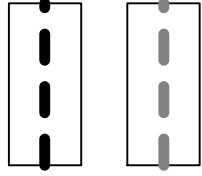


Bebauungsplan "Unterer Ösch II" in Glatten

1. Änderung

Landkreis Freudenstadt

Abgrenzungsplan

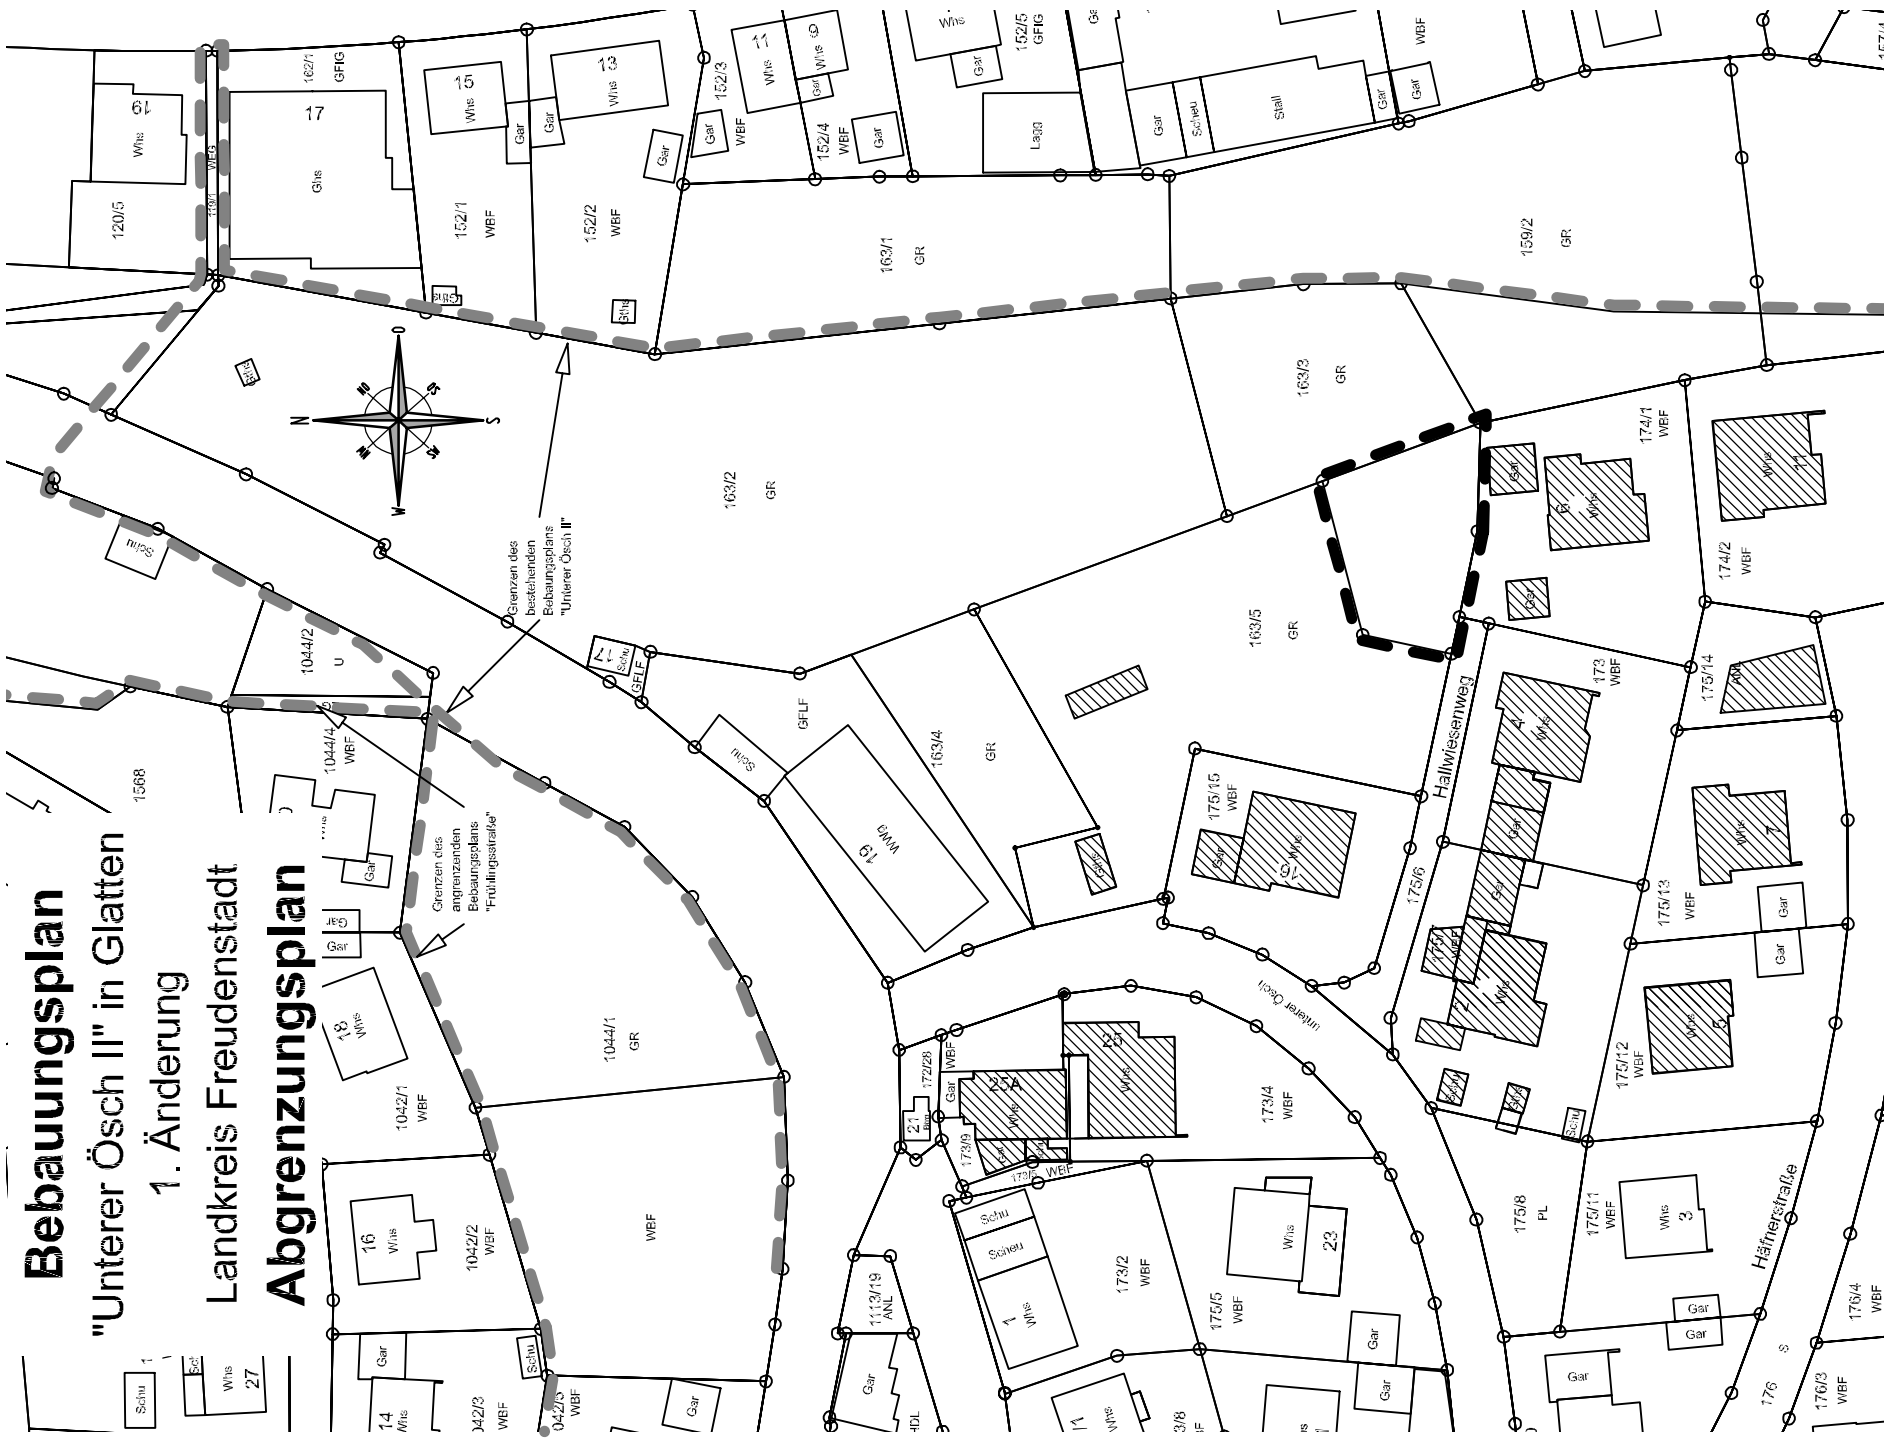

Grenze des räumlichen Geltungsbereichs
zur 1. Änderung

Geltungsbereich bestehender Bebauungsplan
"Unterer Ösch II"

GALL + GÄRTNER Freier Architekt und Ingenieure
Partnerschaft

Christoph-Decker-Str. 42
72285 Pfalzgrafeneweiler

www.ggplan.de
Telefon 07445-8517-0
Telefax 07445-8517-22
info@ggplan.de

Bebauungsplan Glatten "Unterer Ösch II"
Abgrenzungsplan zum Bebauungsplan.

M.1:1000 BEARB.: 07.02.2024 NG PLANNR.: 1078.1.2b