



Bebauungsplan 'Birkenstraße II - 1. Änderung' in Glatten Landkreis Freudenstadt Abgrenzungsplan

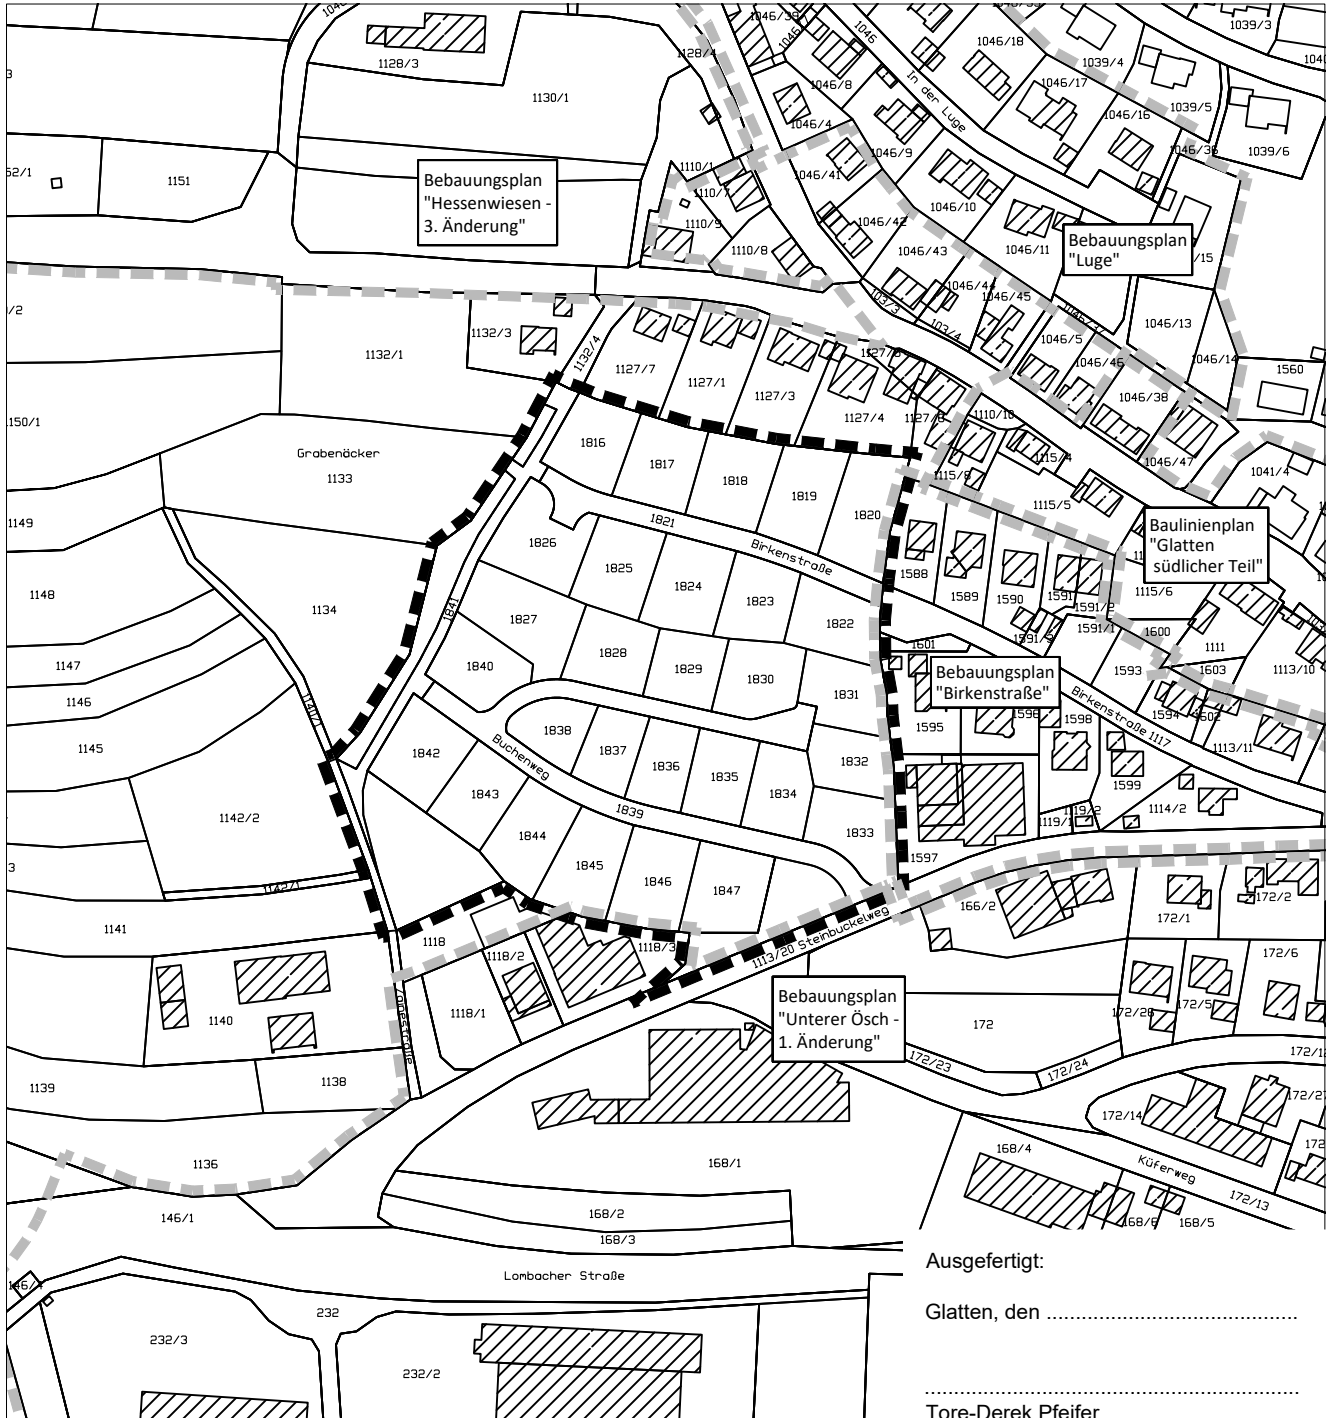


Ausgefertigt:
Glatten, den
Tore-Derek Pfeifer

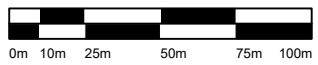

Grenze des räumlichen Geltungsbereichs des BBP 'Birkenstraße II - 1. Änderung' (§ 9 Abs.7 BauGB)

Geltungsbereich angrenzender Bebauungspläne

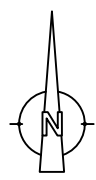

Maßstab		1 : 2.500
St	28.01.2020	Aufstellungsbeschluss
Name	Datum	Art der Änderung
Gemeindeverwaltungsverband Dornstetten		
Verbandsbauamt		Tel.: 07443/9604-0 Fax.: 07443/9604-19