


Bebauungsplan 'Leimen'

in Glatten

Landkreis Freudenstadt

Abgrenzungsplan

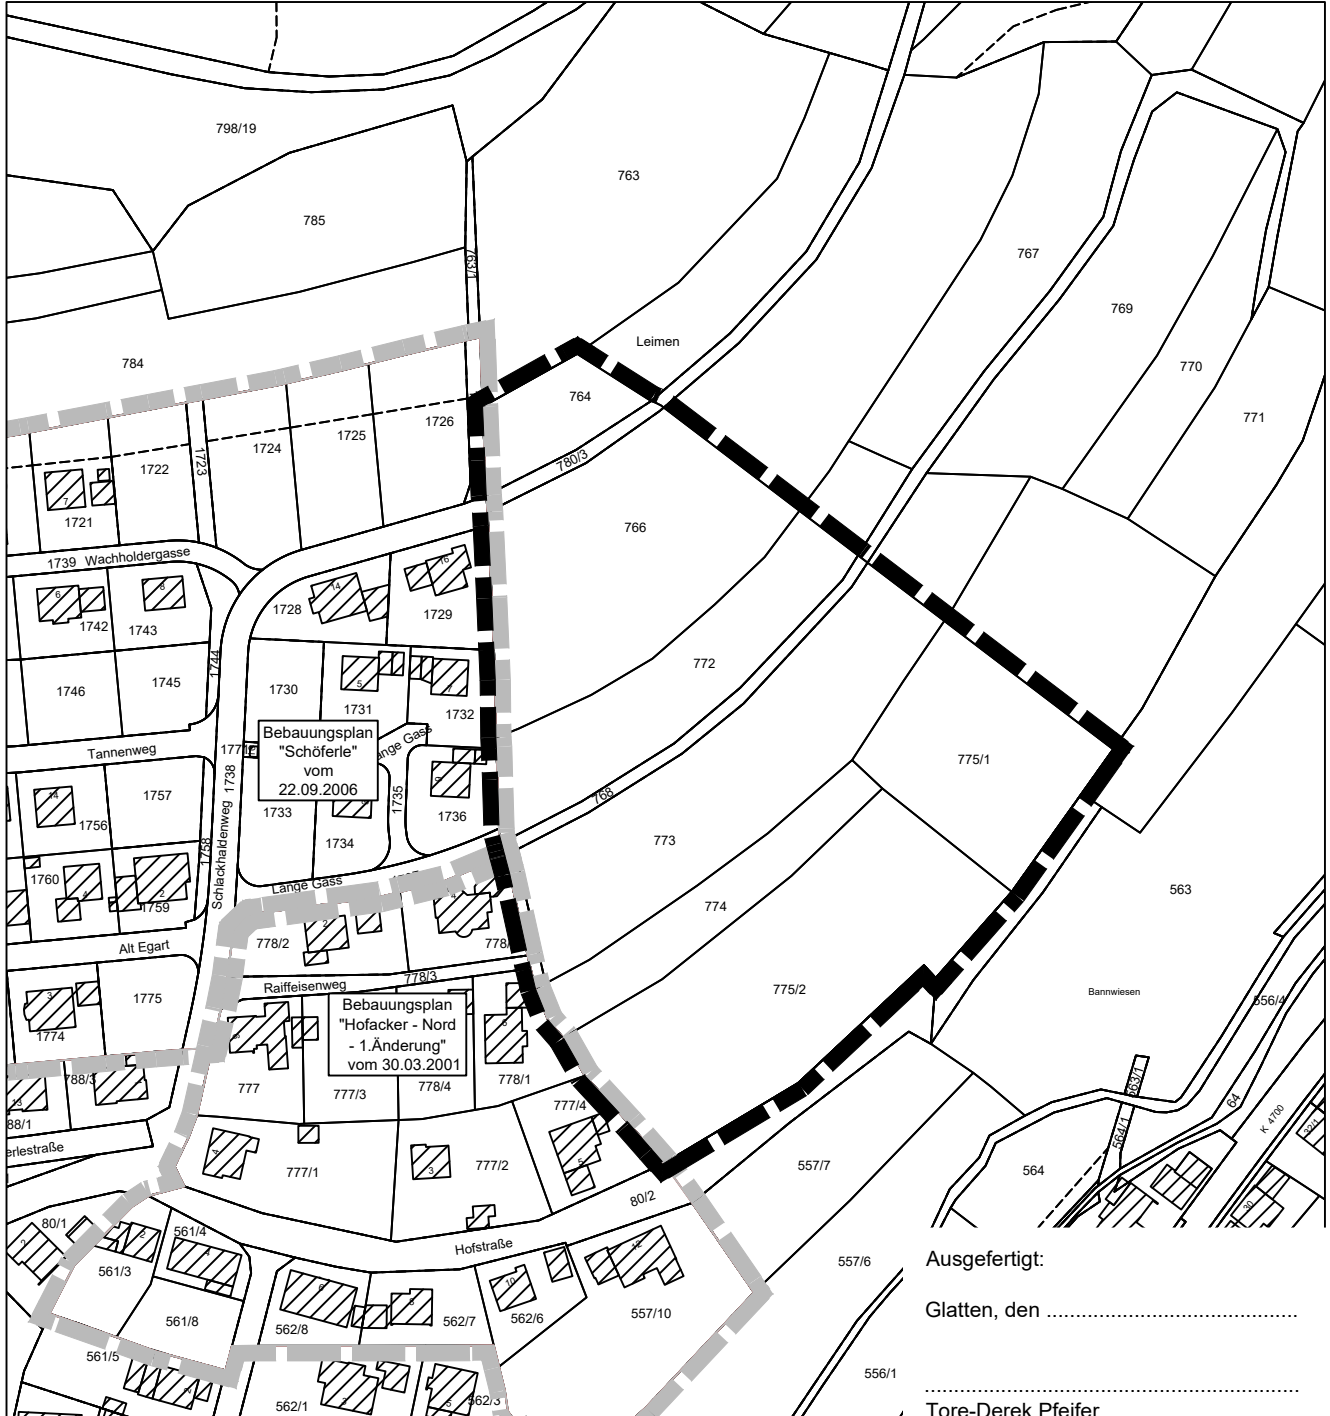

Ausgefertigt:
 Glatten, den

 Tore-Derek Pfeifer



Grenze des räumlichen Geltungsbereichs des BBP 'Leimen'
 (§ 9 Abs.7 BauGB)



Geltungsbereich angrenzender Bebauungspläne



Maßstab	1 : 2.500
---------	-----------

St	12.11.2019	Aufstellungsbeschluss
St	30.03.2021	Entwurfsbeschluss
Name	Datum	Art der Änderung
Gemeindeverwaltungsverband Dornstetten		
		Tel.: 07443/9604-0 Fax.: 07443/9604-19