
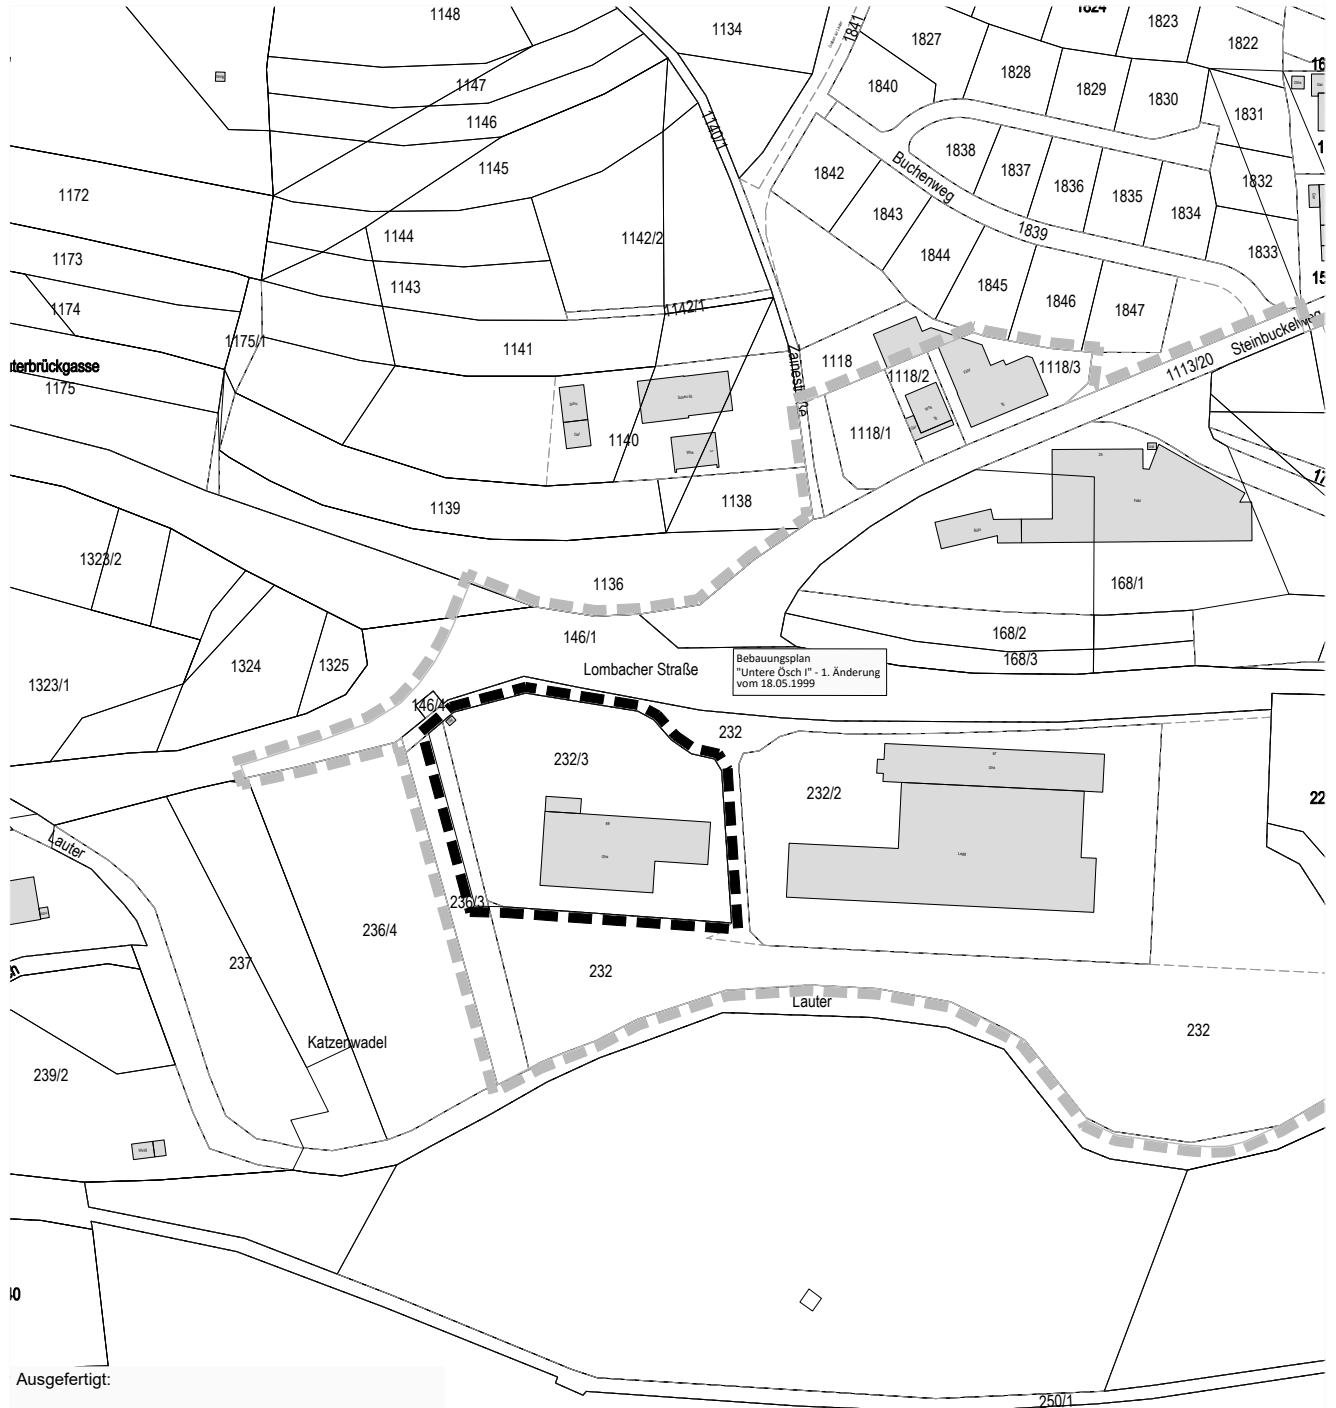


BEBAUUNGSPLAN "UNTERER ÖSCH I - 4. ÄNDERUNG" IN GLATTEN LANDKREIS FREUDENSTADT ABGRENZUNGSPLAN

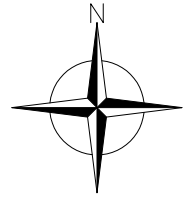

Ausgefertigt:
Glatten, den 28.01.2020

Tore - Derek Pfeifer, Bürgermeister

250/4

- Grenze des räumlichen Geltungsbereichs des BBP "Unterer Ösch I - 4. Änderung" (§ 9 Abs.7 BauGB)
- Grenze des räumlichen Geltungsbereichs angrenzender Bebauungspläne

Maßstab: 1 : 2.500		Projektnummer: 12647	
		Plannummer: 12647 - abg 1.3	
Gez./Geä.	Datum	Änderungsvermerk	Grundlage: ALK
LD/Gf	04.07.19	erstellt	
LD/Gf	15.10.19	Änderung Geltungsbereich	
LD/Gf	28.01.20	k. Ä. Satzungsbeschluss	

BÜROGRÖRER
UMWELT · VERKEHR · STADTPLANUNG

Büro Empingen
Dettenseer Str. 23
72186 Empingen
Tel.: 07485/9769-0
info@buero-groerer.de

Büro Dornstetten
Schießgrabenstraße 4
72280 Dornstetten
Tel.: 07443/24056-0
info@buero-groerer.de

Büro Owingen
Gottlieb-Daimler-Str. 2
88696 Owingen
Tel.: 07551/83498-0
info@buero-groerer.de