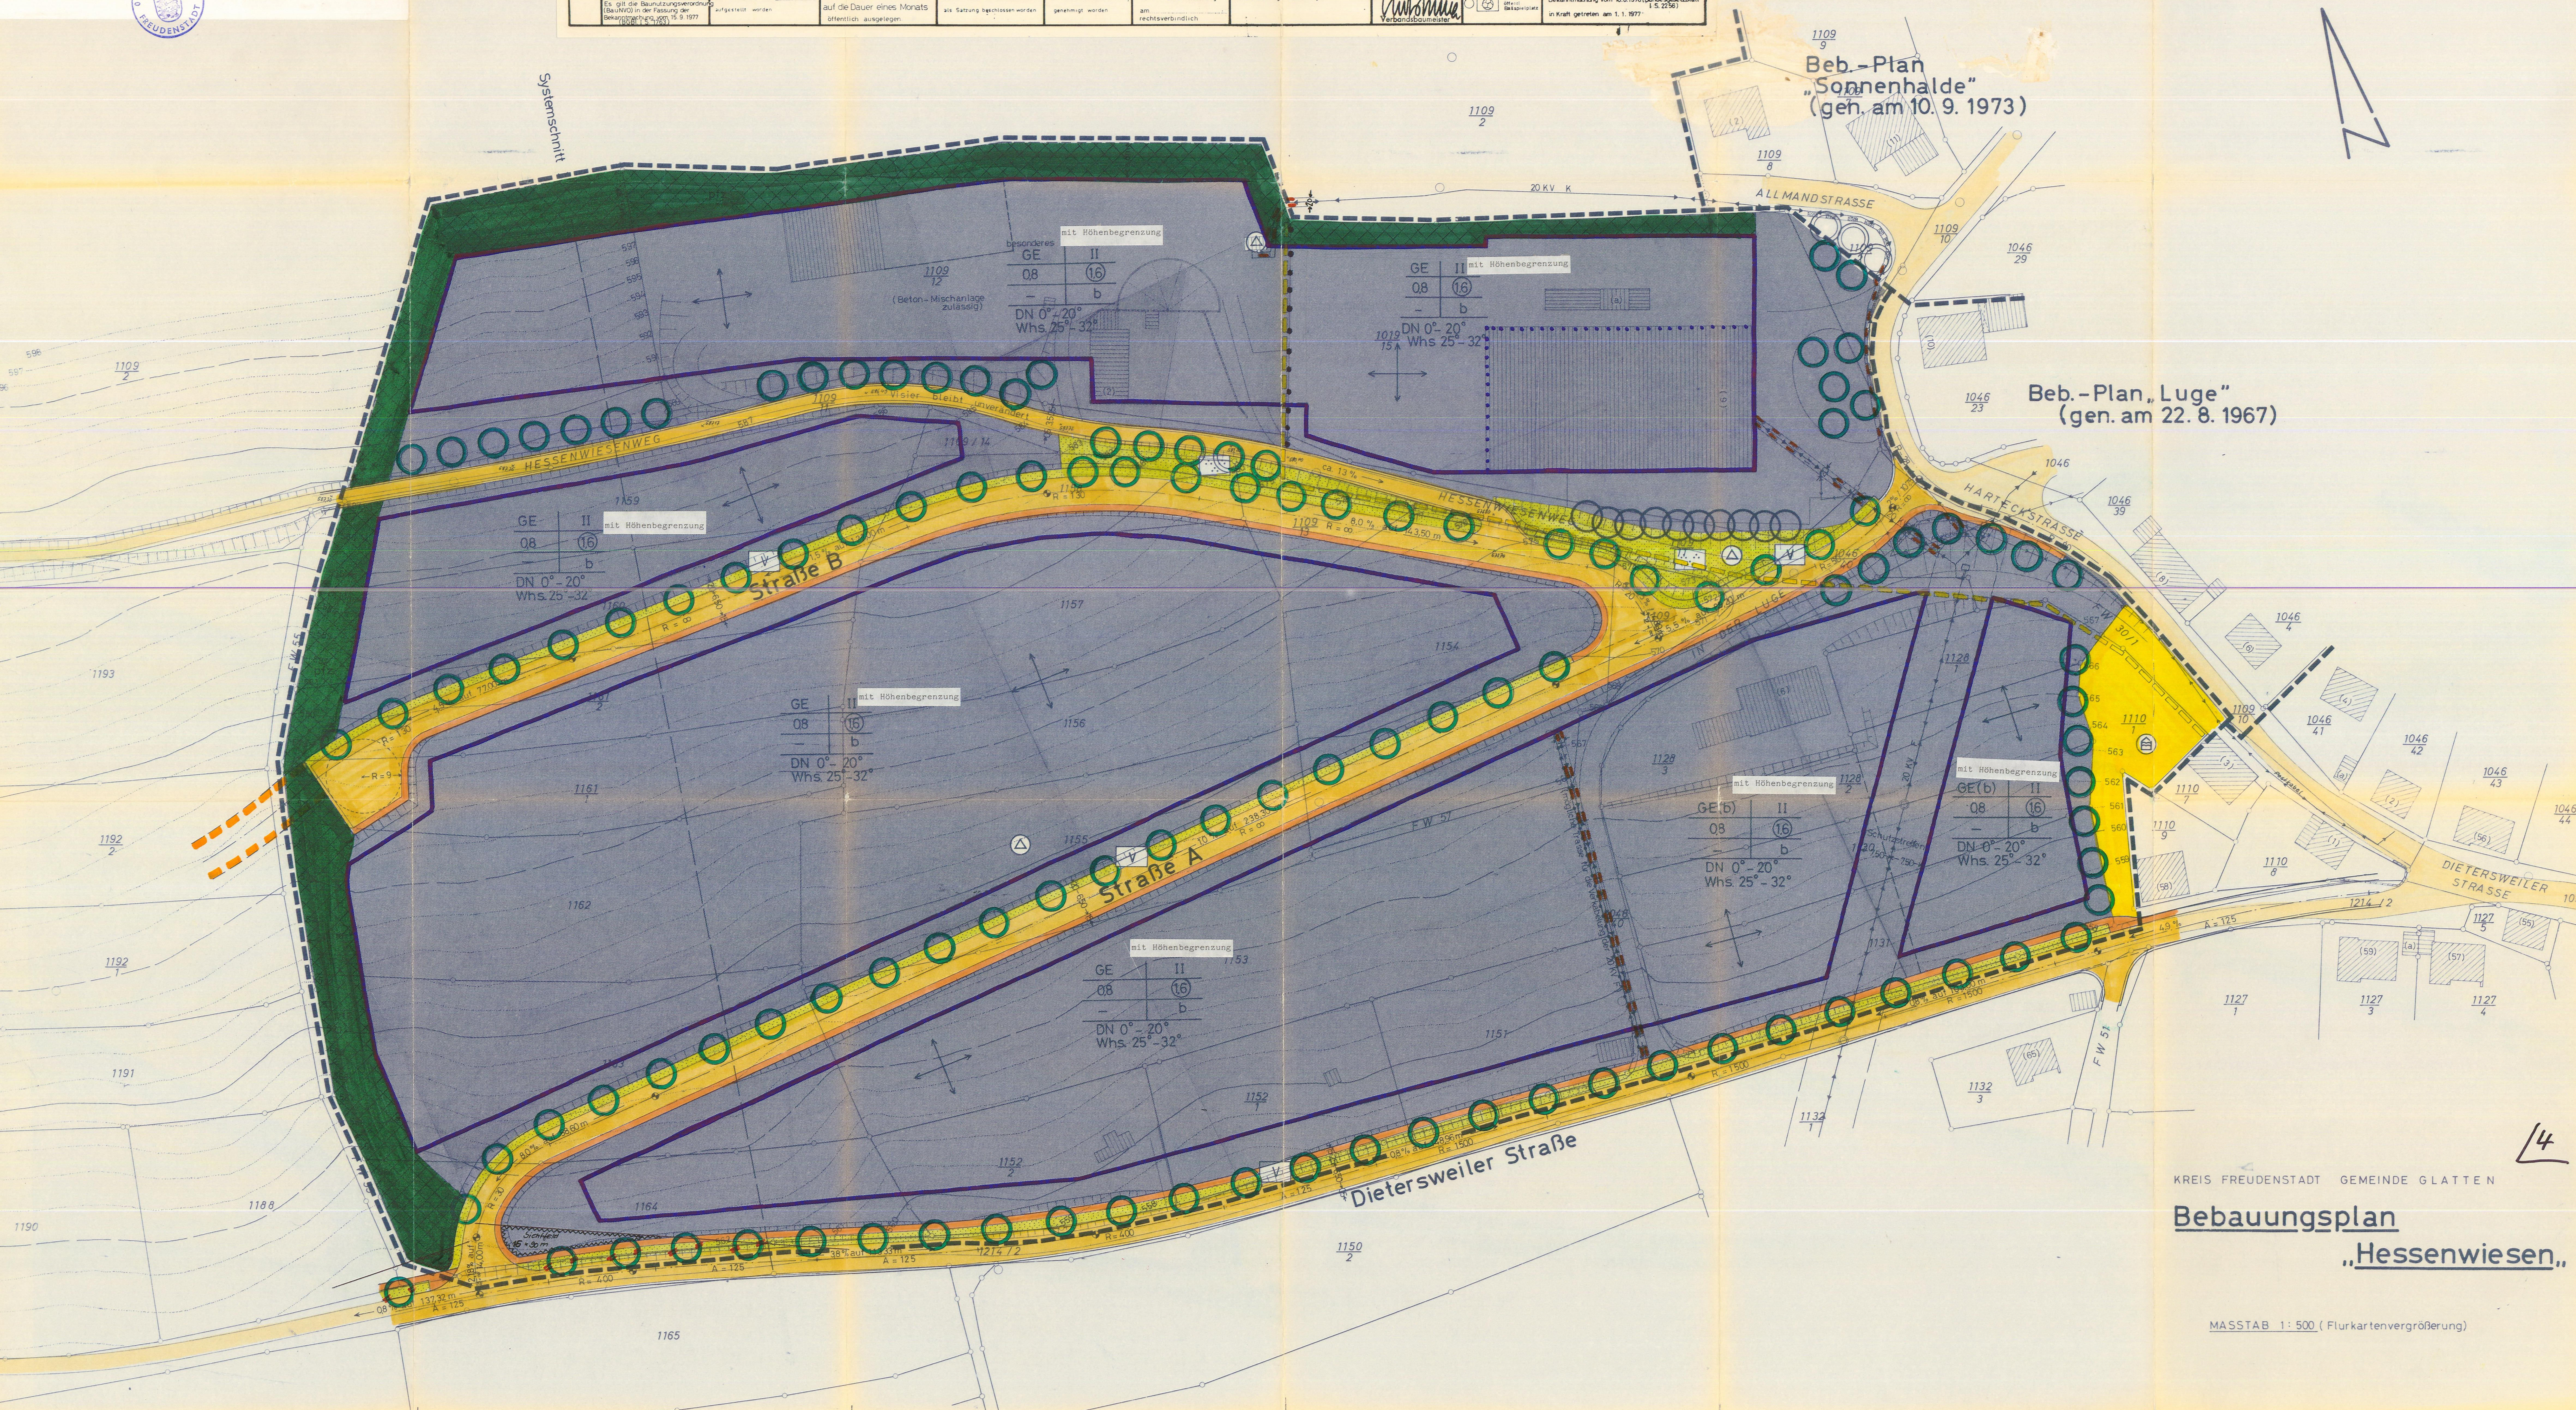


g e n e h m i g t .

Landratsamt:

13494

(gez.) Pfisterer

[illegible]

KREIS FREUDENSTADT GEMEINDE GLATTEN

Bebauungsplan „Hessenwiesen“

MASSTAB 1: 500 (Flurkartenvergrößerung)